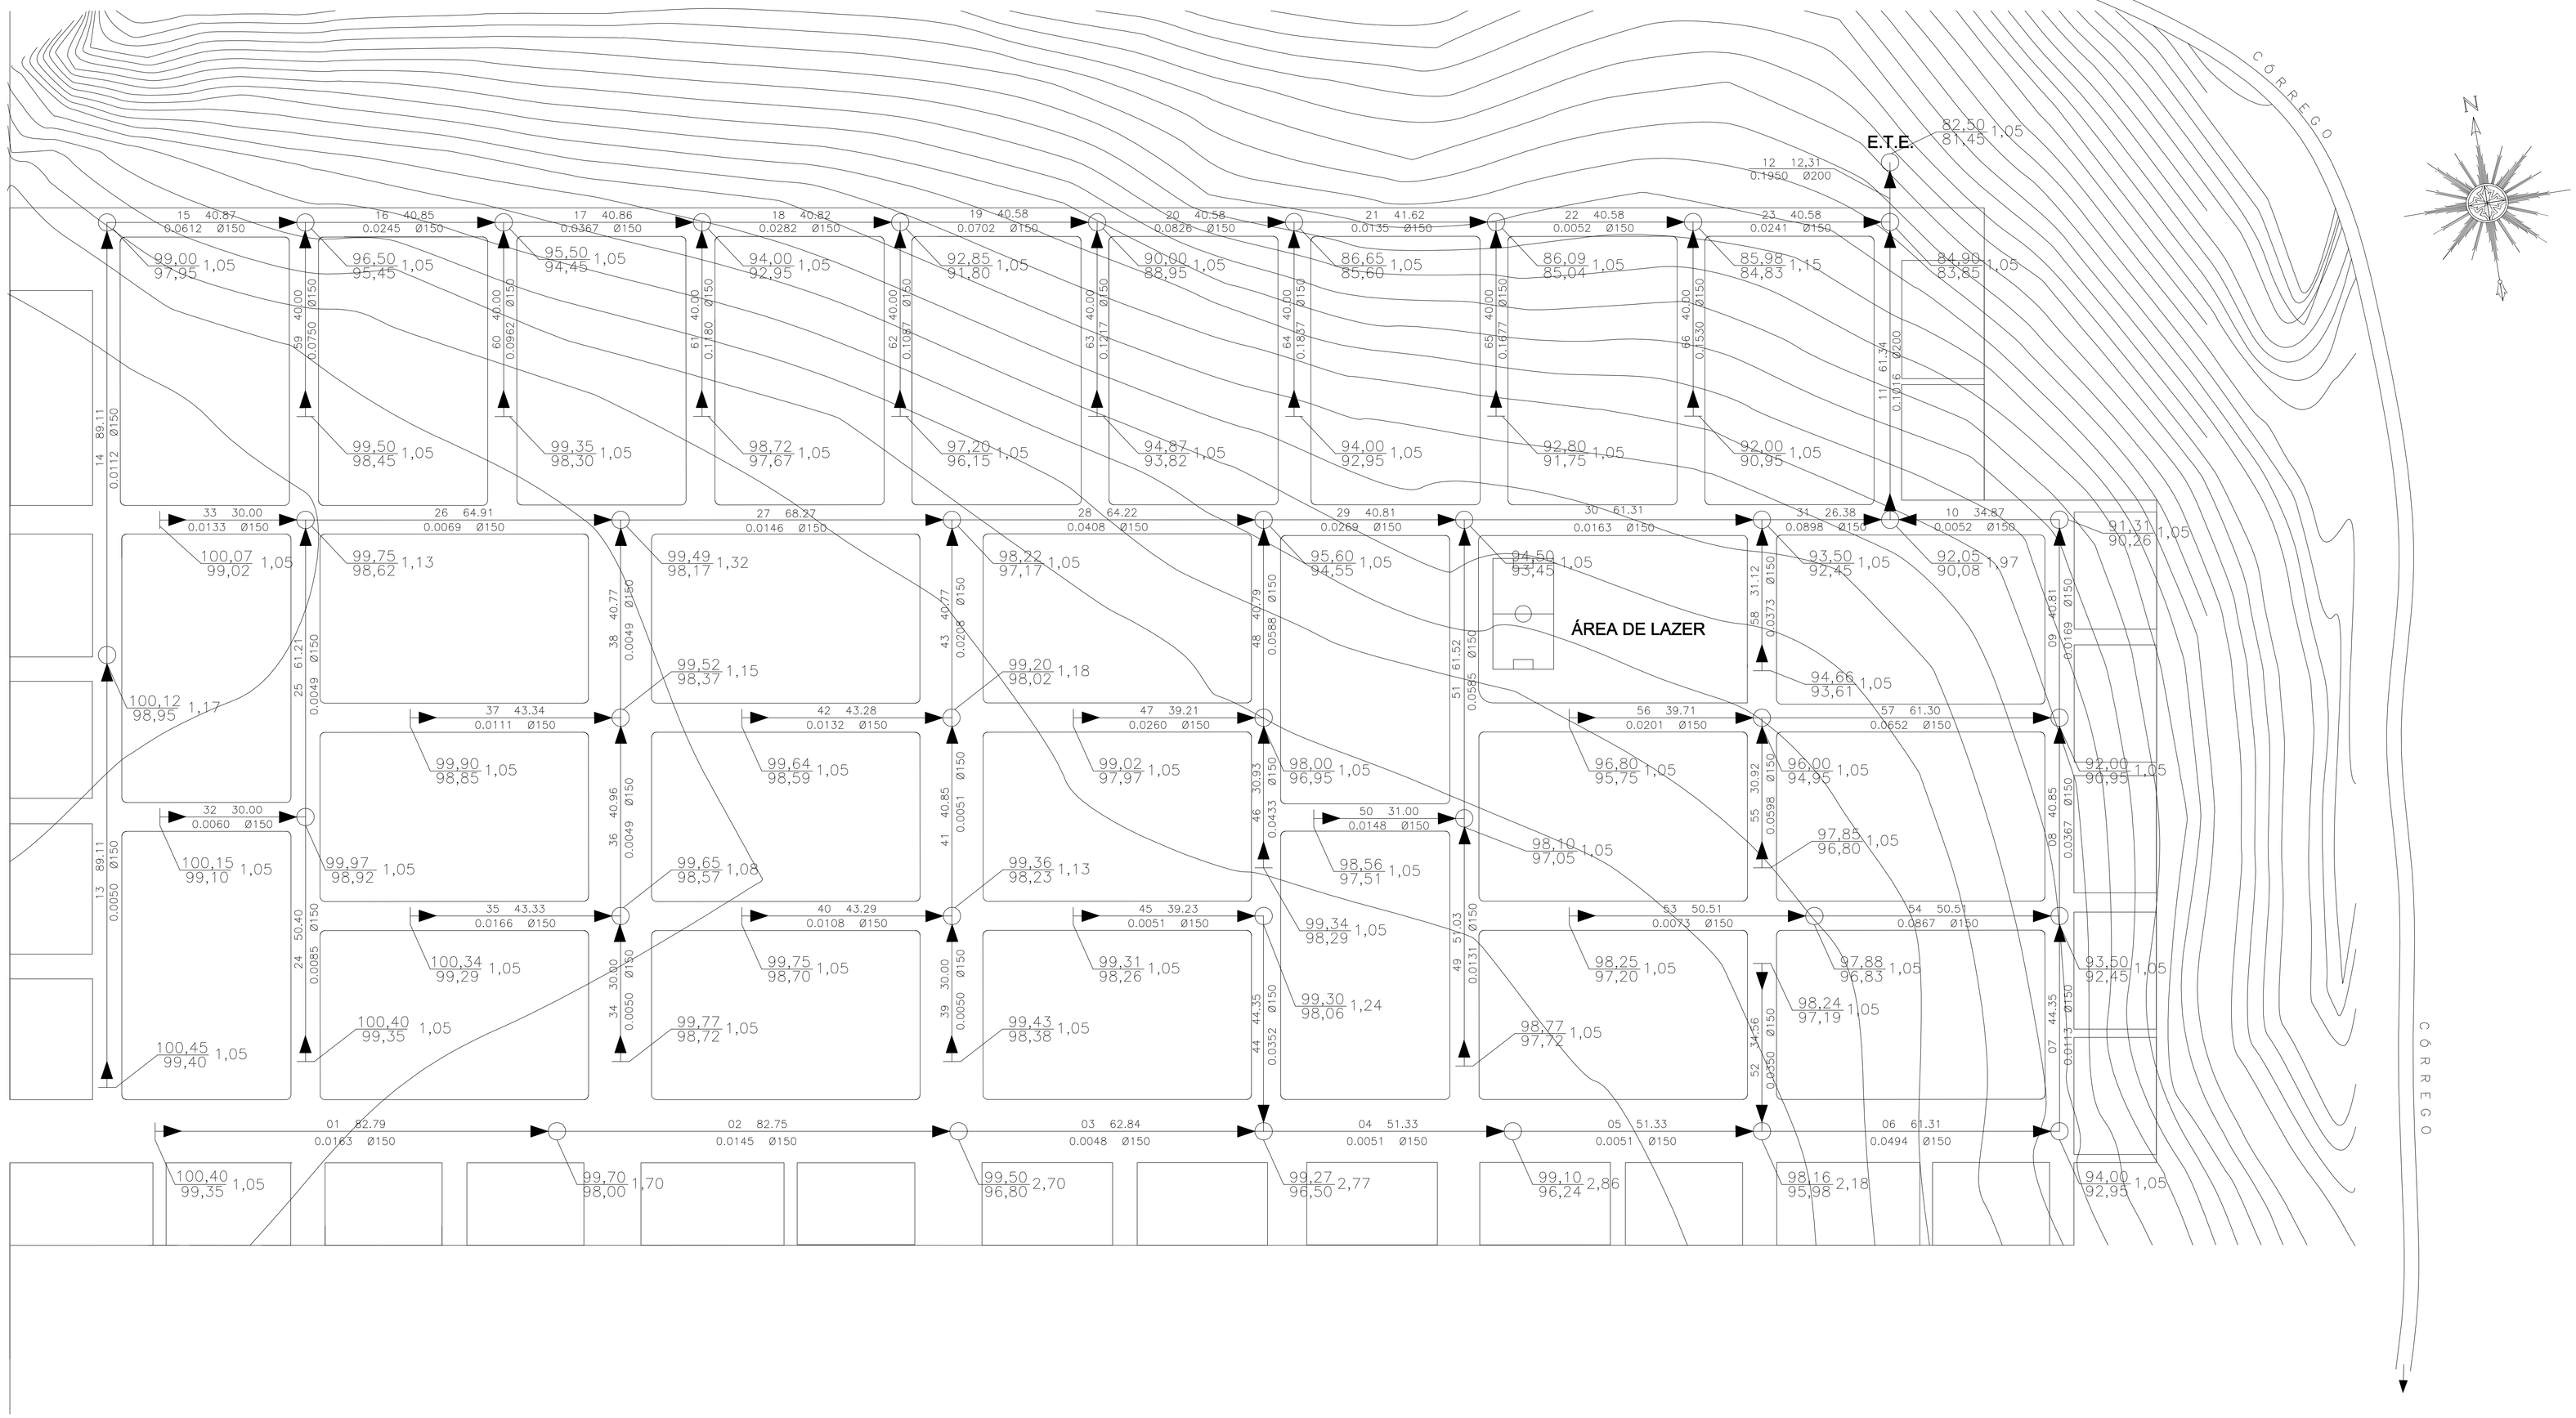

ANOTAÇÕES:

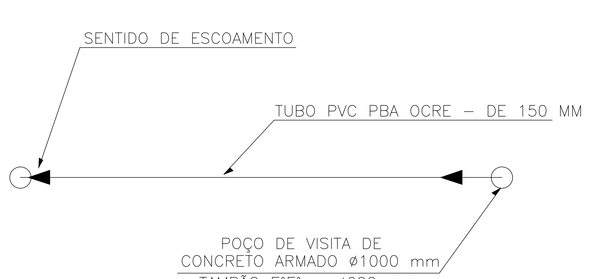

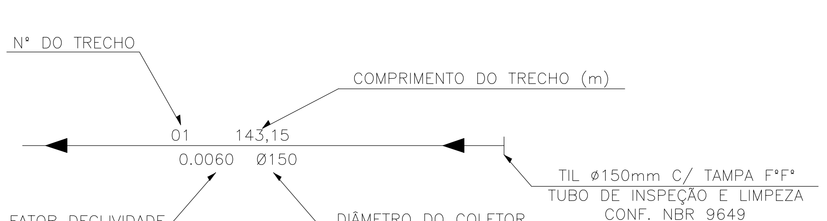

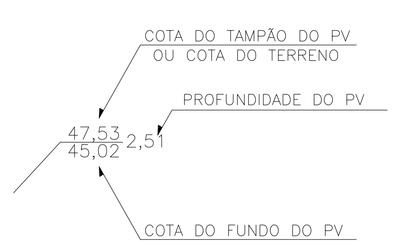

TONYCAD
GRAPHIC COMPUTATION

PROJETOS: ARQUITETÔNICOS, LOTEAMENTOS E SANEAMENTO
Rod. S. Mateus - N. Venécia, nº 111 - B. Sta. Tereza - São Mateus-ES
Tel.: (27) 3767-3099 / 9264-4387 - E-mail: tonykad@gmail.com

VILLAGES LITORÂNEO

PROJETO:
REDE COLETORA DE ESGOTO

PROPRIETÁRIO:
AB EMPREENDIMENTOS COMERCIAL LTDA

ENDEREÇO:
BAIRRO LITORÂNEO - SÃO MATEUS - ES

RESP. TÉCNICO:

ÁREA PROJETO:	ESCALAS:	DESENHO:	DATA:
VER NOTAS	1/750	TONYKO	JULHO/2012
			FOLHA: 02/06