
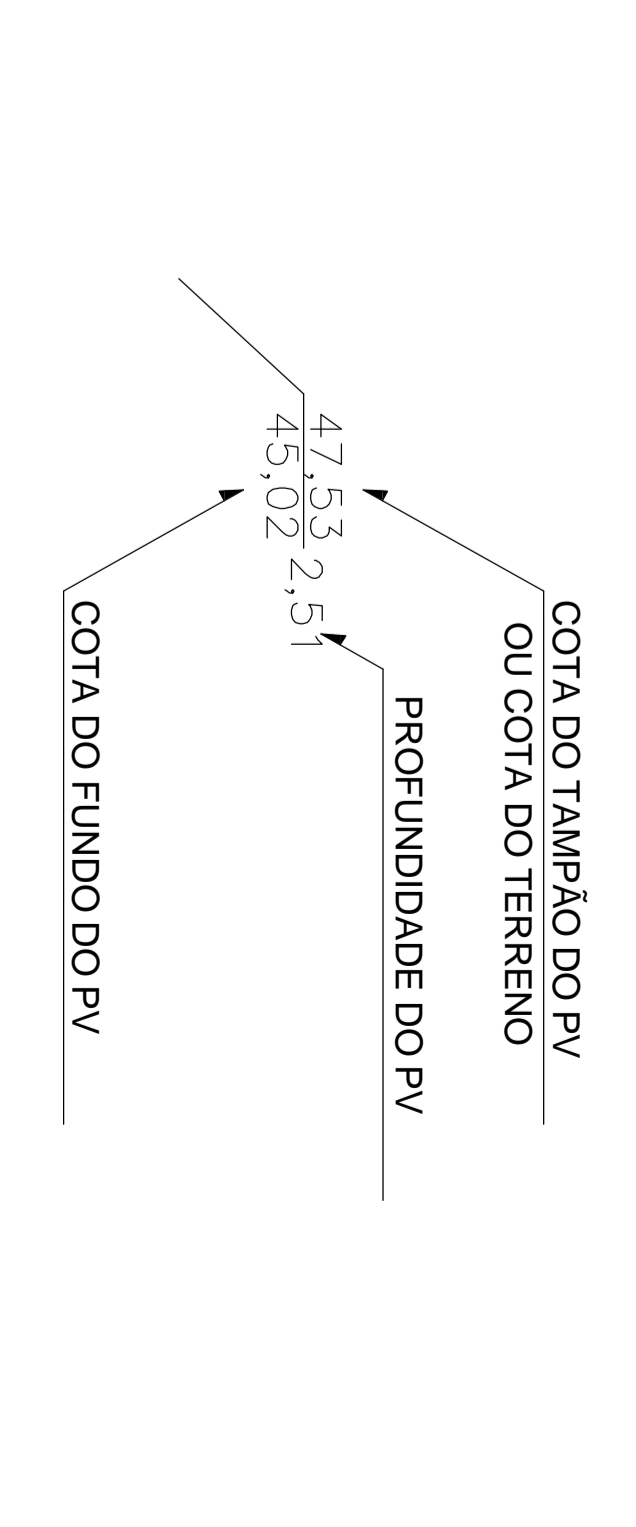
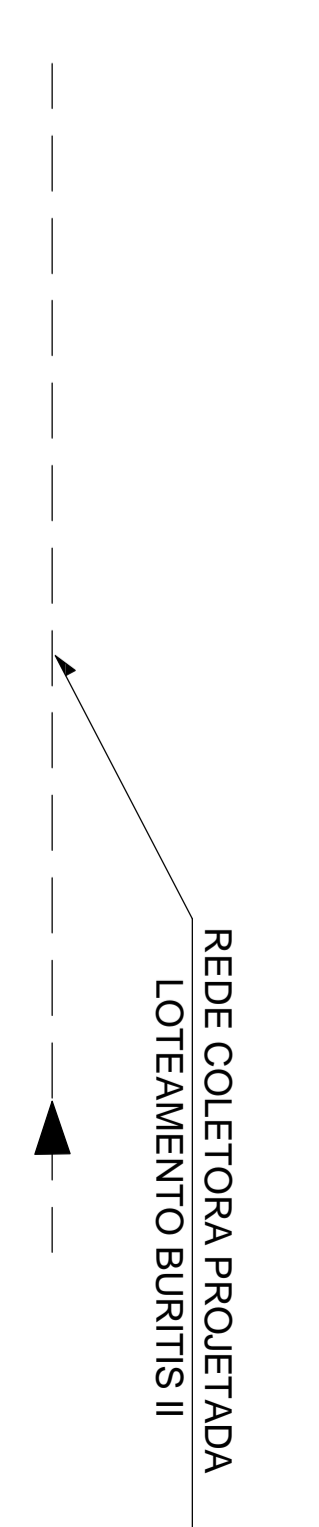
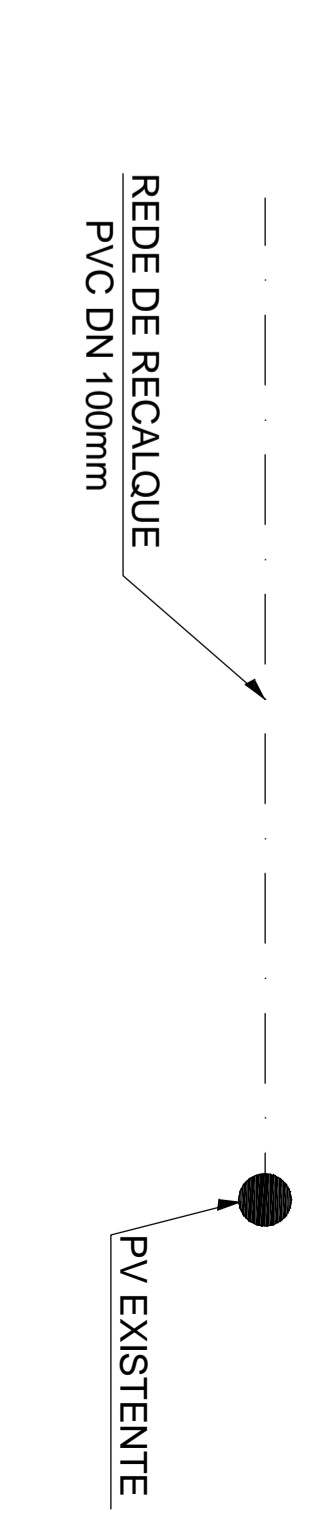
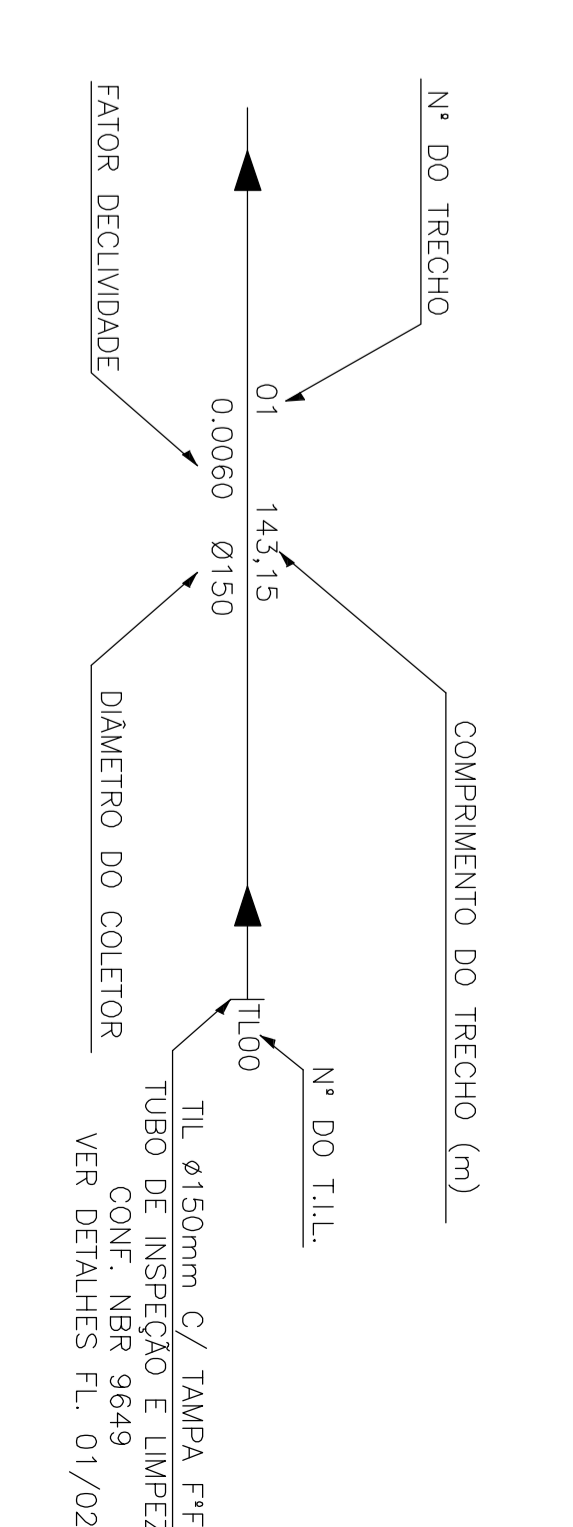


ANOTAÇÕES

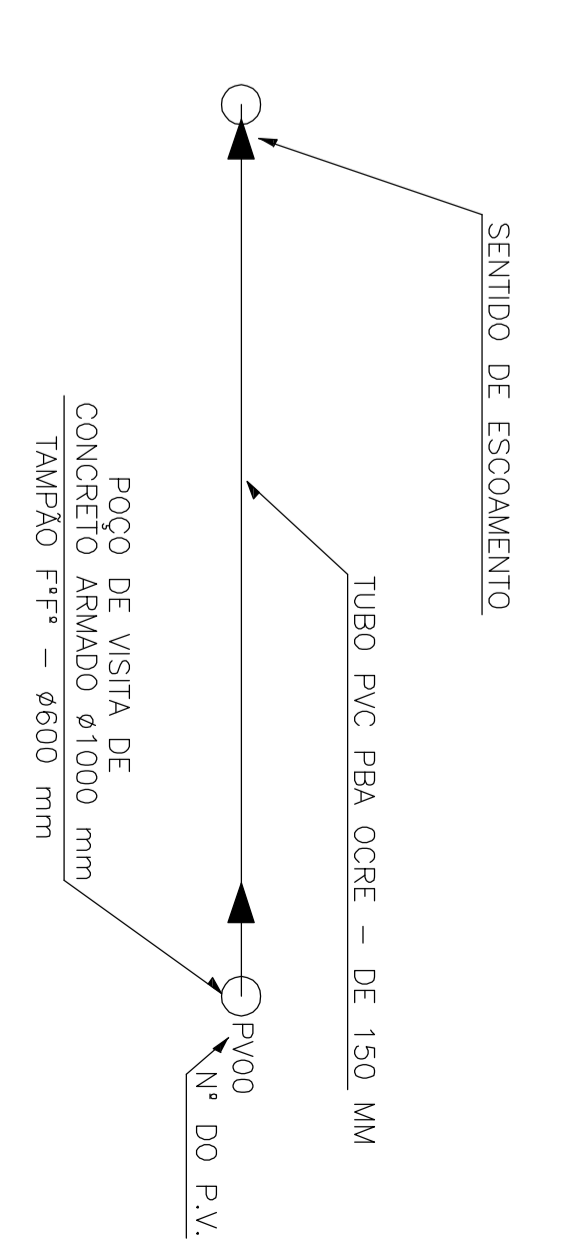

- REDE COLETORA DE ESGOTO - PVC DE 150 mm - 965,62 m.
 - TIL - TERMINAL DE INSPEÇÃO E LIMPEZA - DN 300 mm - 04 un.
 - PV - POÇO DE VISITA - CONCRETO ARMADO DN 1000mm - 16 un.
- (Especificação completa, ver memorial descritivo)

TONYKAP
Projetos e Serviços

PROJETOS ARQUITETÔNICOS, LOTEAMENTOS E SANEAMENTO

Av. São Mateus, 1113 - São Mateus - Salvador - BA - 41113-000
Tel.: (21) 3767-3099 / 99264-4397 - E-mail: tonykap@gmail.com

LOTEAMENTO RESIDENCIAL ÁGUA BRANCA

PROJETO: REDE COLETORA DE ESGOTO

PROPRIETÁRIO: TOREZANI EMPREENDIMENTOS IMOBILIÁRIOS LTDA

ENDEREÇO: ROD BR 101, KM 67 - BAIRRO VILA NOVA - SÃO MATEUS

RESP. TÉCNICO: ENGRº MARCELO OLIVEIRA - CREIA 43890/ES

ÁREA PROJETO:	ESCALAS:	DESENHO:	DATA:
VER NOTAS	1/1.500	TONYKO	09/08/2016
			08/07

