

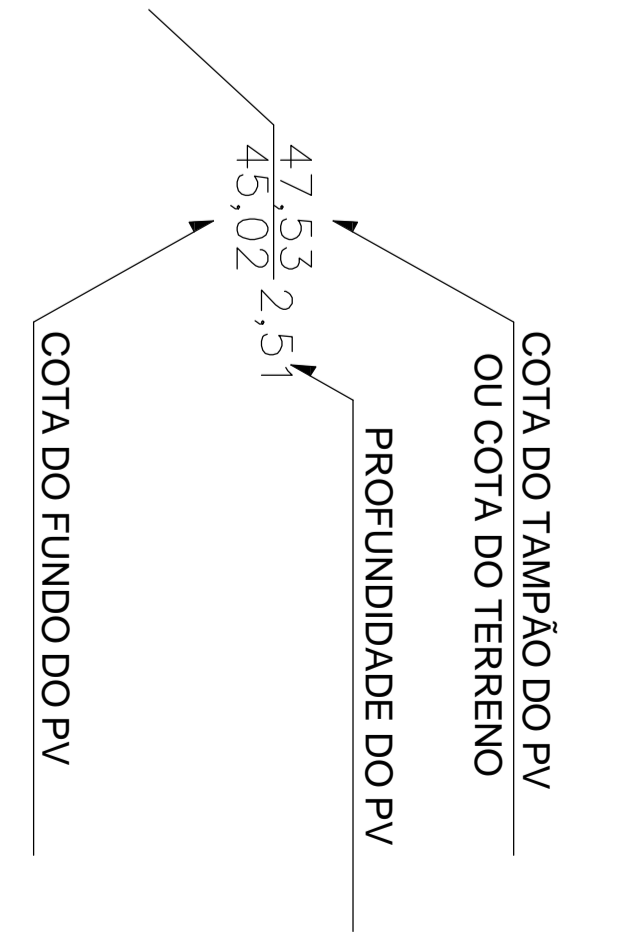
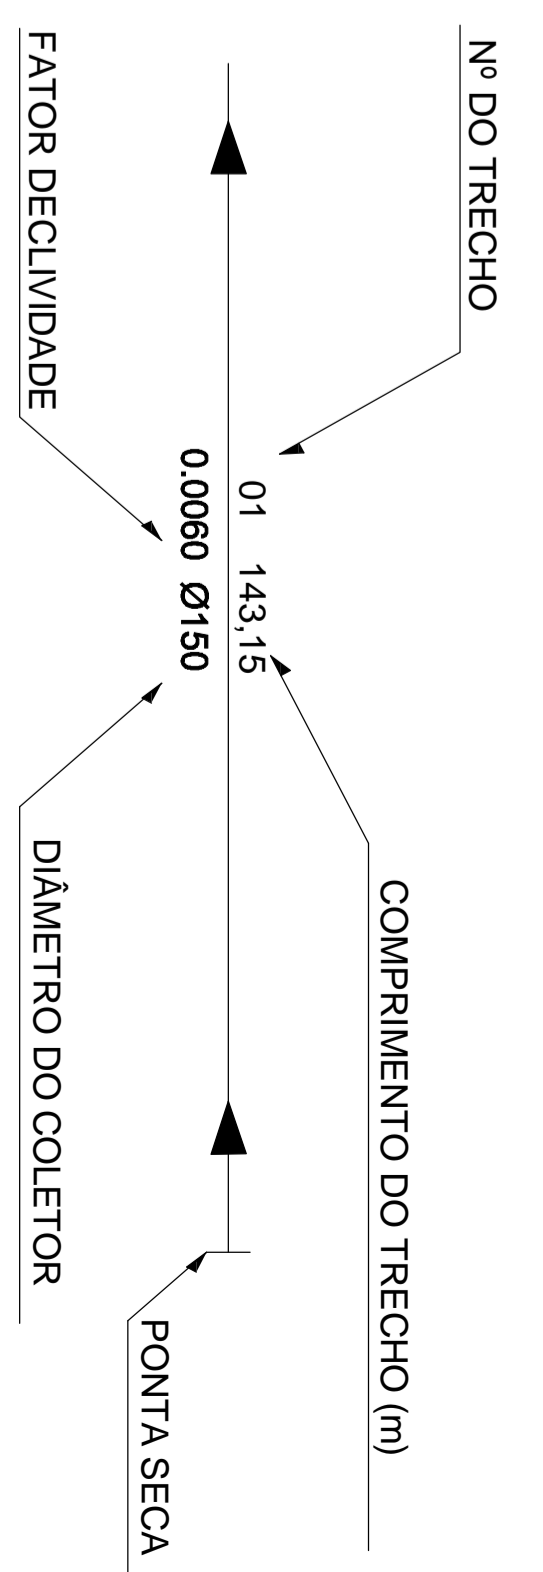


# ANOTAÇÕES

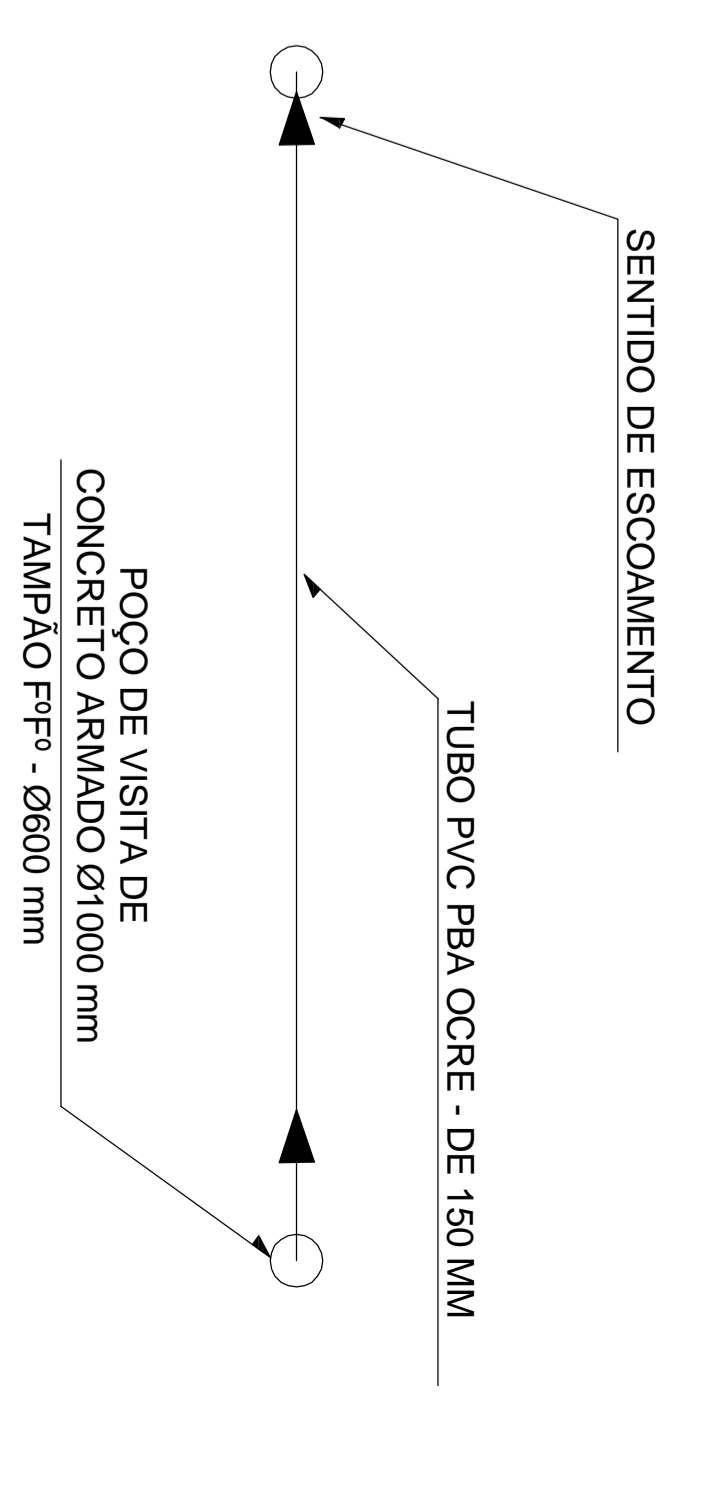

- REDE COLETORA DE ESGOTO - PVC DE 150 mm - 2.887,75 m.
- REDE DE RECALQUE - PVC DE 100 mm - 790,00 m.
- PV - POÇO DE VISITA - CONCRETO ARMADO DN 1000mm - 43 un. (Especificação completa, ver memorial descritivo)

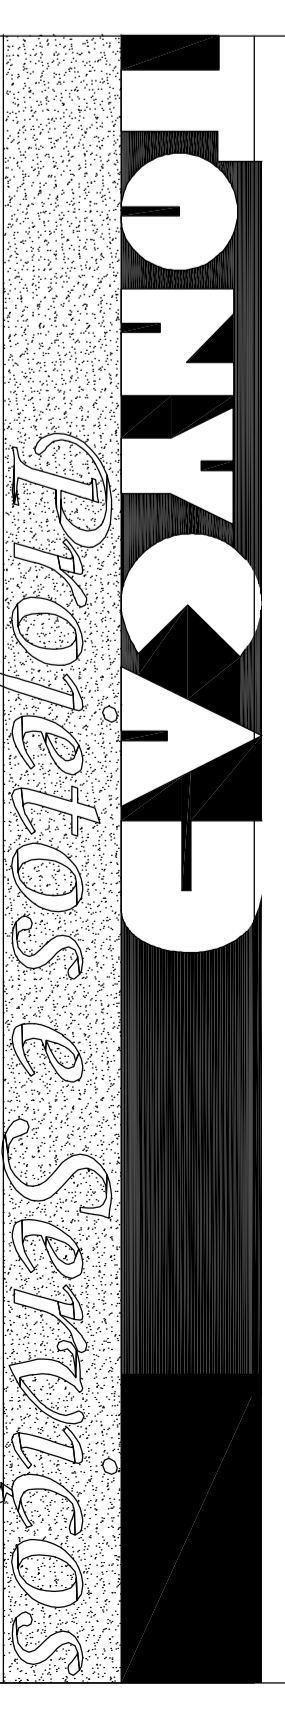

PROJETOS: ARQUITETÔNICOS, LOTAMENTOS E SAQUEAMENTO  
 SIA S/Nº - JARDIM SÃO JOSÉ - JARDIM SÃO JOSÉ - JARDIM SÃO JOSÉ  
 Tel.: (27) 3767-3099 / 39264-4987 - E-mail: tonykade@gmail.com

## LOTAMENTO RESIDENCIAL BURTIS II

PROJETO:  
 REDE COLETORA DE ESGOTO SANITÁRIO

PROPRIETÁRIO:

SOMA URBANISMO LTDA  
 CNPJ: 06.820.981/0001-78

ENDEREÇO:  
 AVENIDA AMOIM LETE - BARRIO AVANÇADO - SÃO MATIUS-ES

RESP. TÉCNICO:

ENFº GUSTAVO BARRETTOS DA GAMA - CREA: 104020/ES

ÁREA PROJETO:	ESCALAS:	DESENHO:	DATA:
VER NOTAS	1/1.500	TONYKO	JULHO/2014
			FOLHA: 02/05



NOTA:  
 CADA UNIDADE DOMICILIAR DEVERÁ POSSUIR TRATAMENTO TIPO CAIXA DE GORDURA E FOSSA SÉPTICA, ANTES DE LANÇAR SEUS DEJETOS NA REDE COLETORA.