

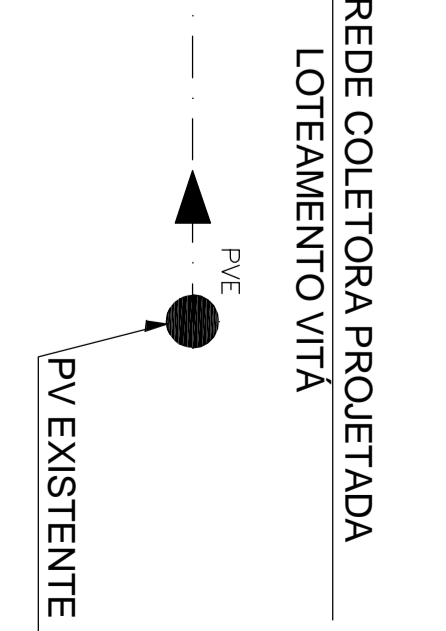


- REDE COLETOIRA DE ESGOTO - PVC DE 150 mm - 6.000,94 m.
  - PV - POÇO DE VISITA - CONCRETO ARMADO DN 1000mm - 72 un.
  - TL - TERMINAL DE INSPEÇÃO E LIMPEZA - DN 300 mm - 18 un.
- (Especificação completa, ver memorial descritivo)

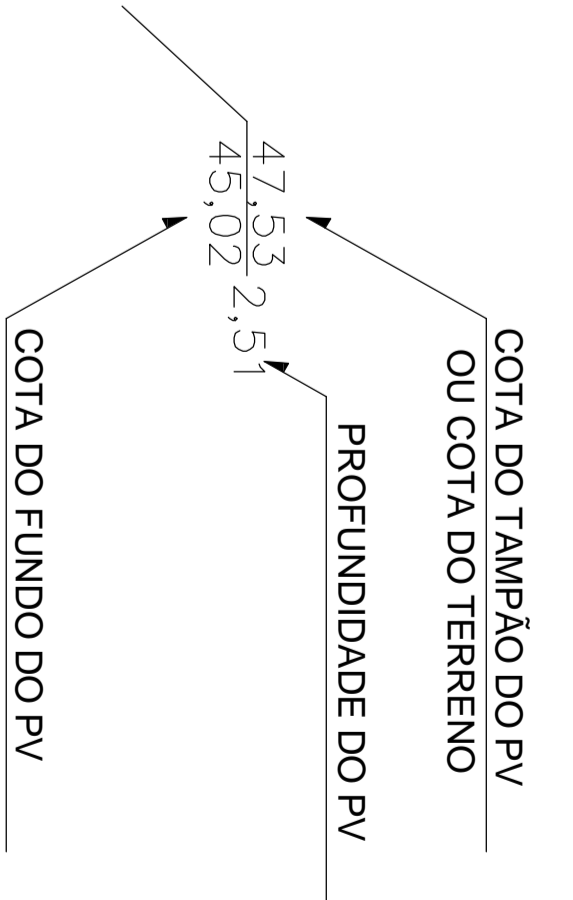

### LOTEAMENTO RESIDENCIAL JACUÍ I

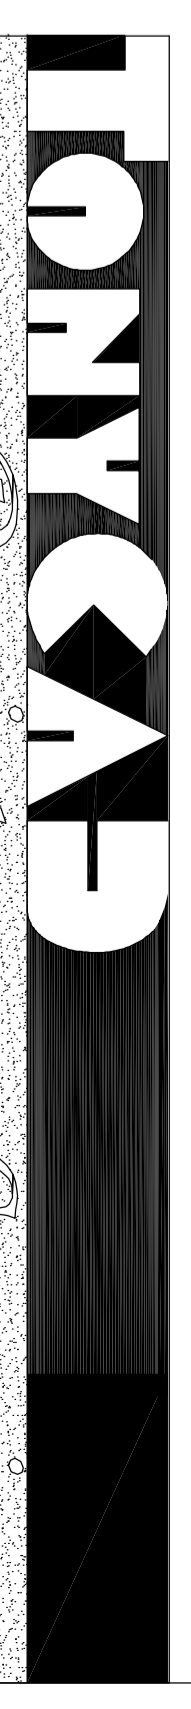

PROJETOS ARQUITETÔNICOS, LOTEAMENTOS E SANEAMENTO  
RUA SENECA, 1114 - JARDIM SÃO MATEUS - SÃO PAULO - SP  
Tel.: (21) 3767-3098 / 99264-4387 - E-mail: tonykap@gmail.com

### LOTEAMENTO RESIDENCIAL JACUÍ II

#### PROJETO: REDE COLETOIRA DE ESGOTO

PROPRIETÁRIO:

SOMA ANUAL EMPREENDIMENTOS IMOBILIÁRIOS SPE LTDA  
CNPJ: 24.288.281/0001-83

ENDEREÇO:  
AVENIDA AMOIM LESTE - BARRIO AVANÇADO - SÃO MATEUS-ES

RESP. TÉCNICO:

ÁREA PROJETO: ESCALAS: 1/1.320  
VER NOTAS

DESENHO: TONYKO  
DATA: OUTUBRO/2016  
FOLHA: 01/02