
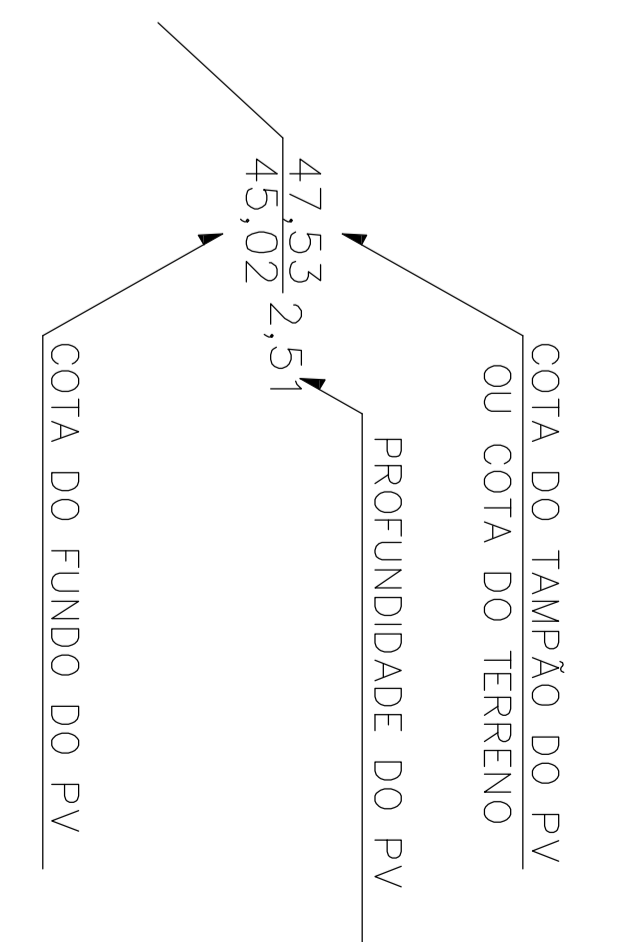
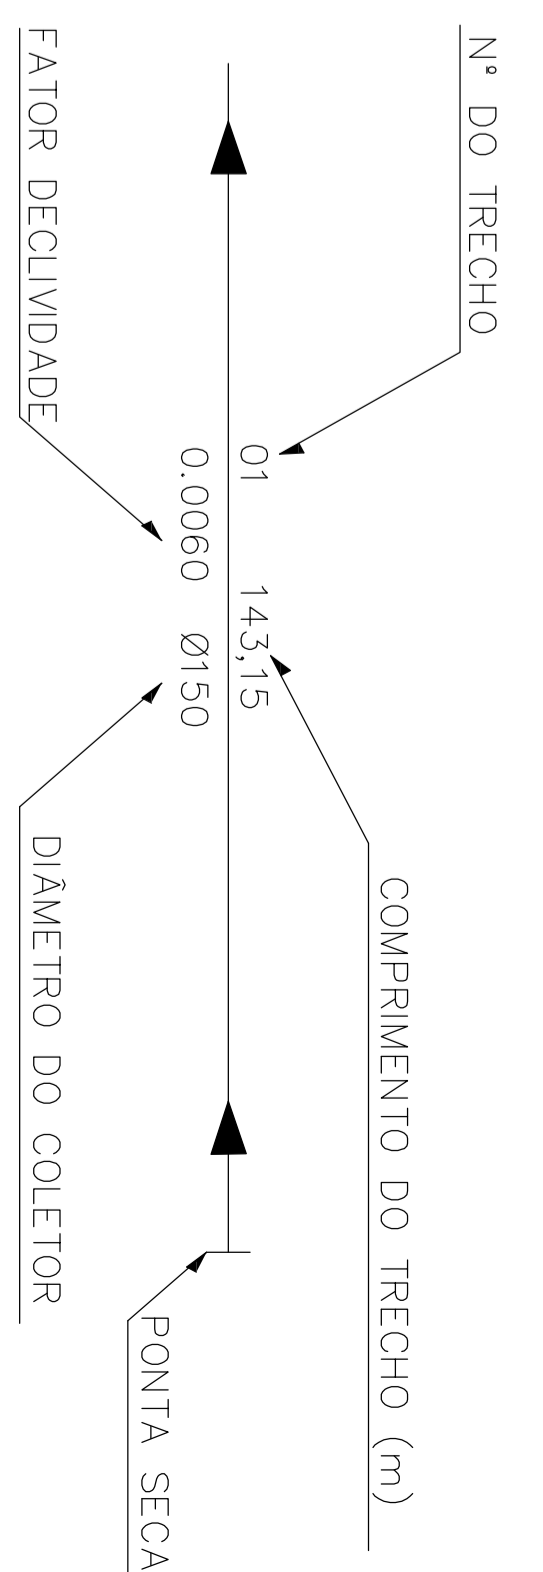


ANOTAÇÕES

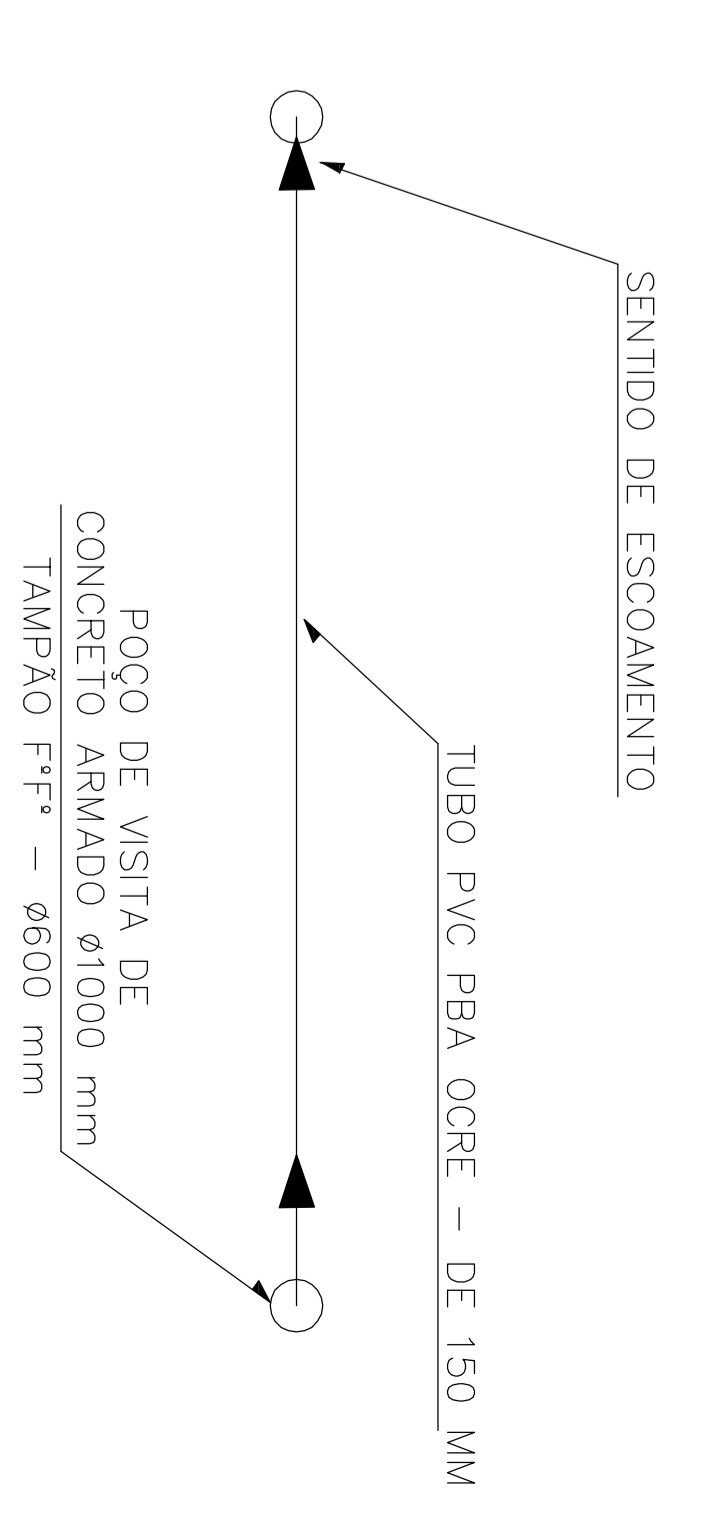

- REDE COLETOIRA DE ESGOTO — PVC DE 150 mm — 1.664,04 m.
 - REDE DE RECALQUE — PVC DE 75 mm — 575,00 m.
 - PV — POÇO DE VISITA — CONCRETO ARMADO DN 1000mm — 00 un.
- (Especificação completa, ver memorial descritivo)

TONYCAP
GRAPHIC COMPUTATION
 PROJETOS ARQUITETONICOS, LUBRIFICANTES E SANEAMENTO
 R. S. Mateus - Il. Vitoria, nº 111 - B. Sta. Teresa - São Mateus-ES
 Tel.: (27) 3762-3099 / 9264-4387 - E-mail: tonycap@tonycap.com

CONDOMÍNIO O COML. E RESID. GOLDEN GARDEN

PROJETO: REDE COLETOIRA DE ESGOTO SANITARIO


PROPRIETÁRIO:

SOMA CONSTRUÇÕES E EMPREENDIMENTOS LTDA
 CNPJ: 16.920.987/0001-78

ENDEREÇO:
 AVENIDA AVONIM LEME - BAIRRO AVANÇAO - SÃO MATEUS-ES

RESP. TÉCNICO:
 ENG. GUSTAVO BARBENTOS DA GAMA - CREA: 10.612/0-ES

ÁREA PROJETO:	ESCALAS:	DESENHO:	DATA:
VER NOTAS	1/1.000	TONYKO	FEVEREIRO/2012
			FOLHA: 02/07

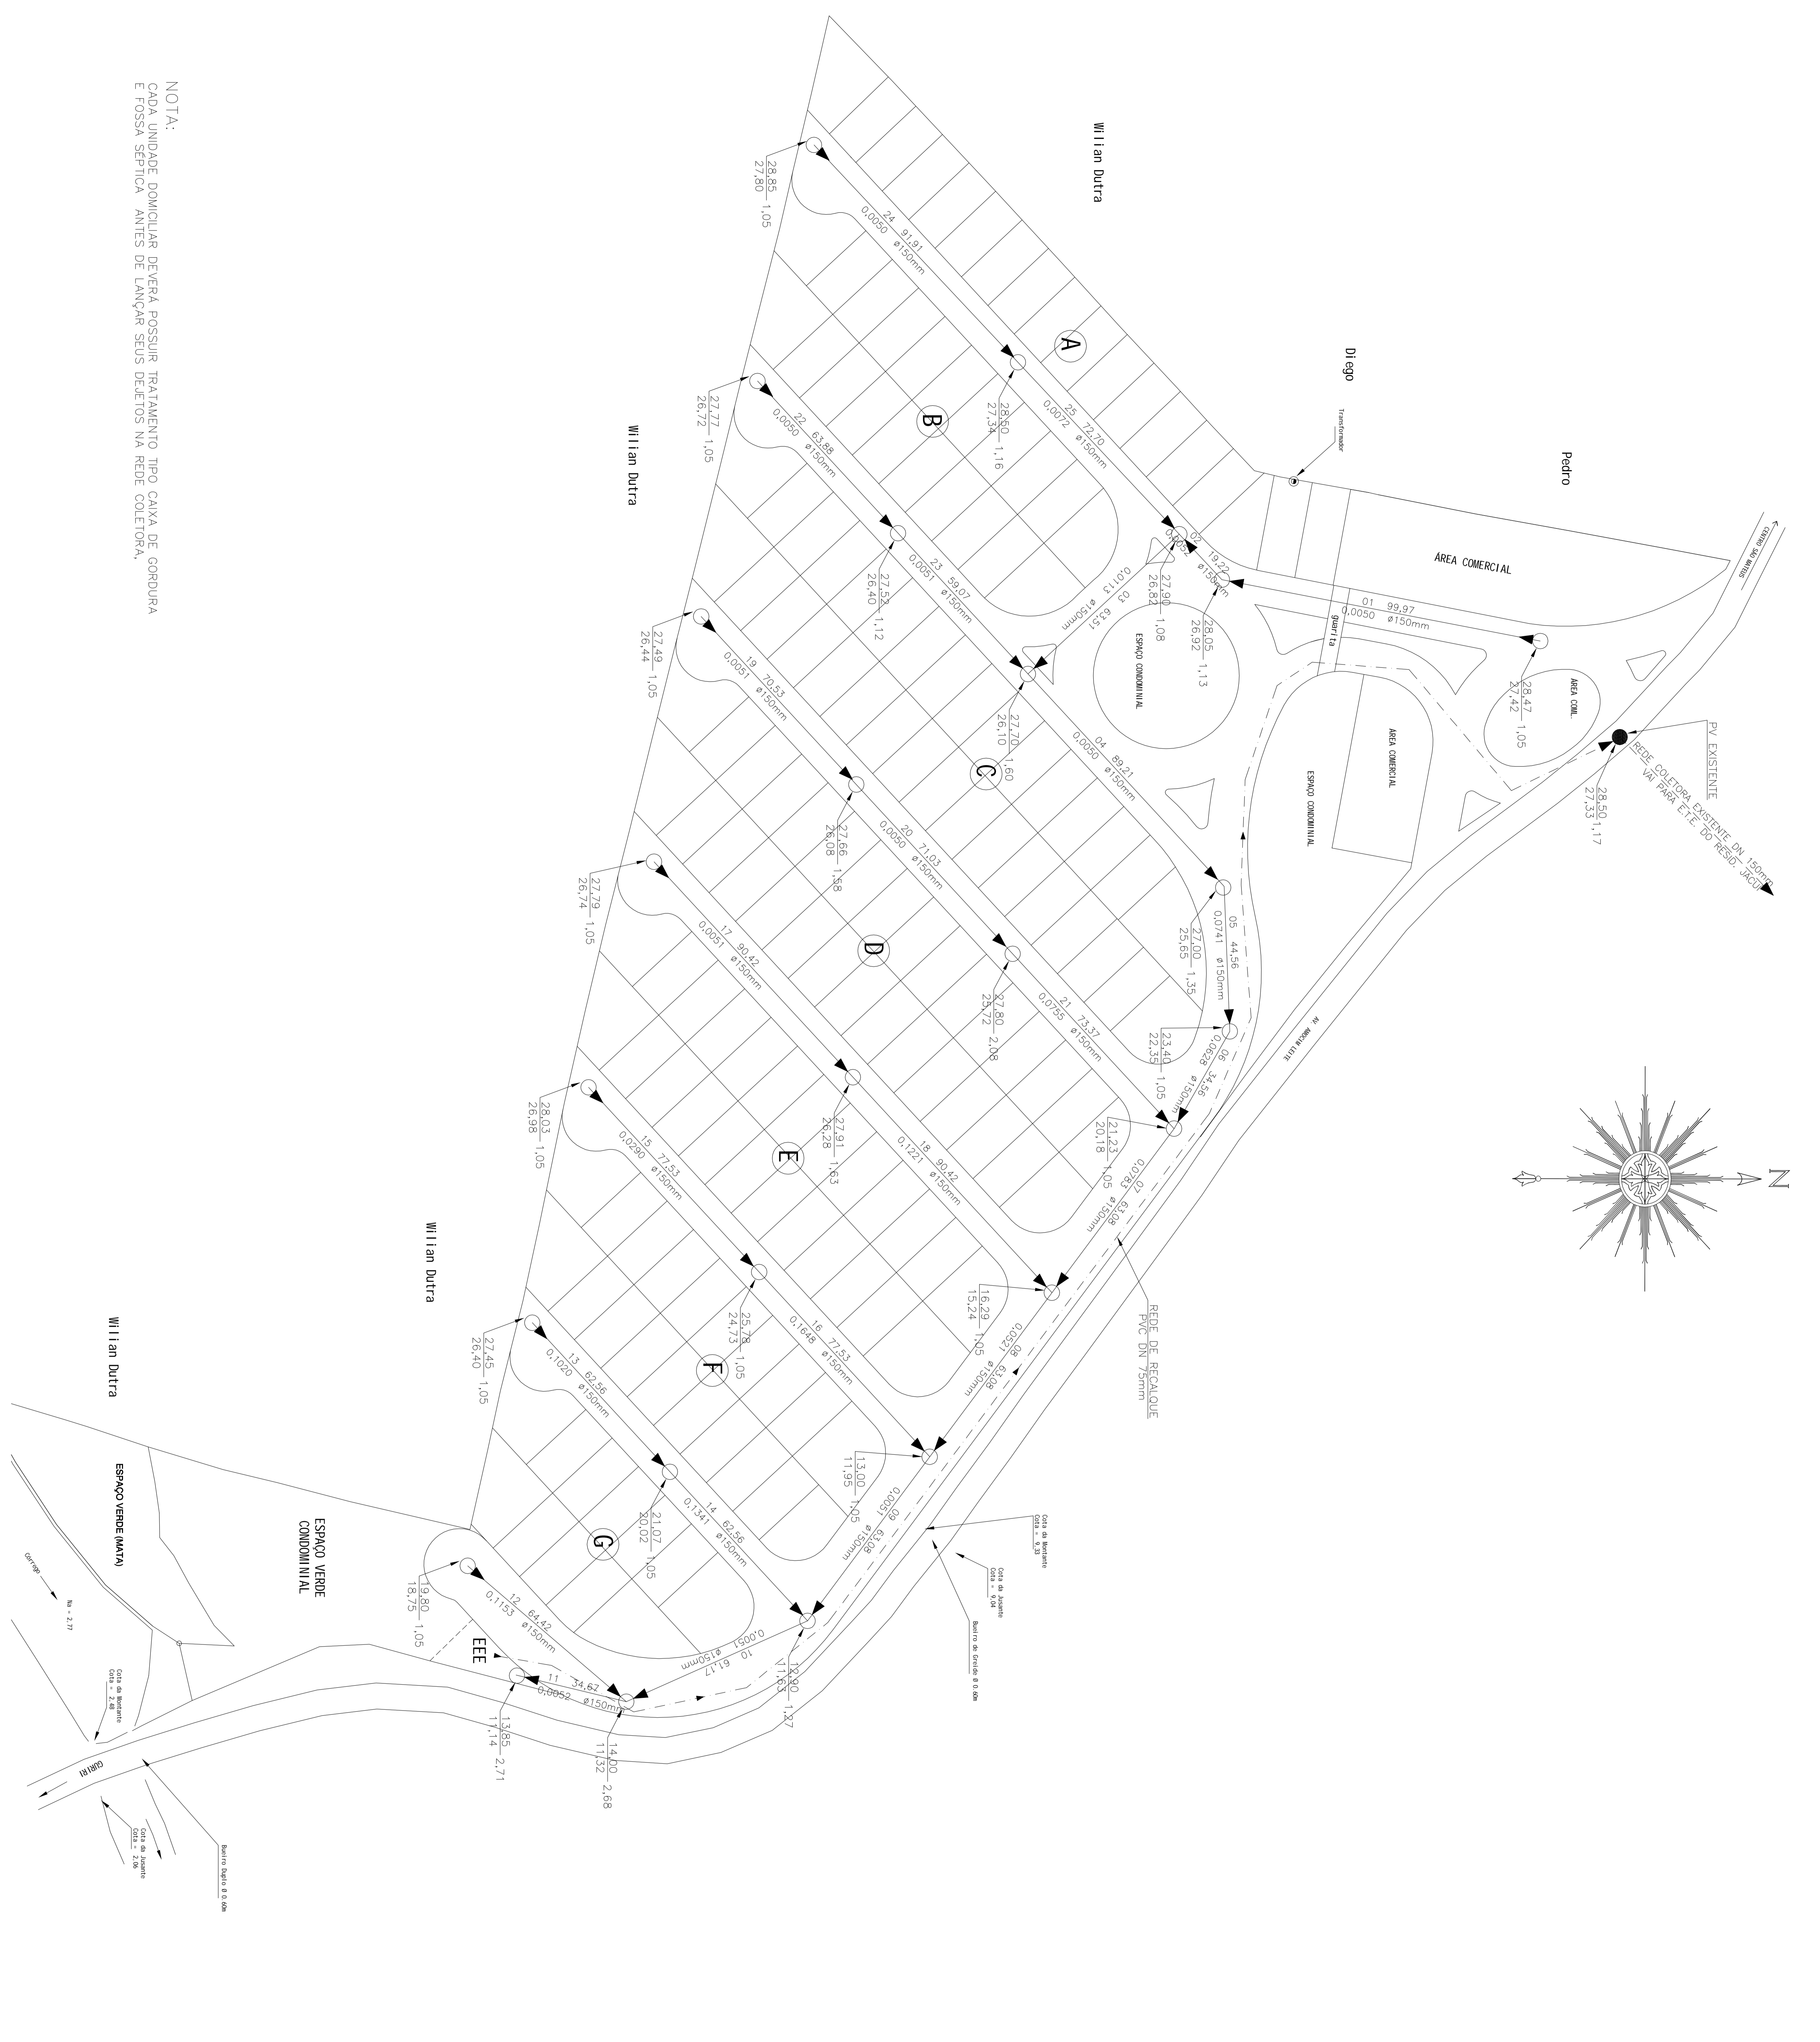

NOTA:
 CADA UNIDADE DOMICILIAR DEVERÁ POSSUIR TRATAMENTO TIPO CAIXA DE GORDURA E FOSSA SÉPTICA ANTES DE LANÇAR SEUS DEJETOS NA REDE COLETOIRA.