

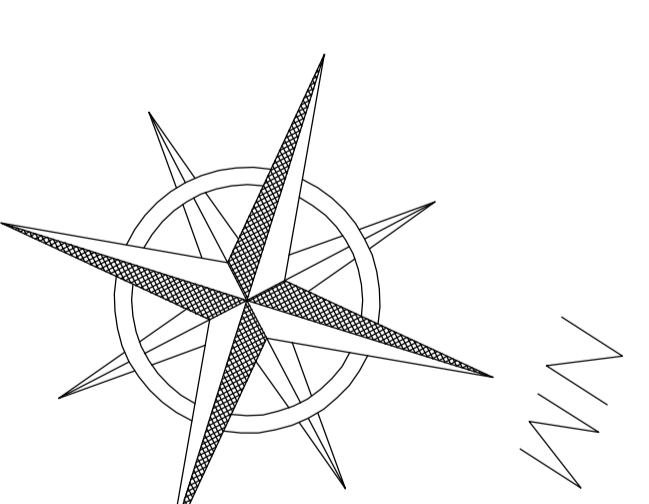
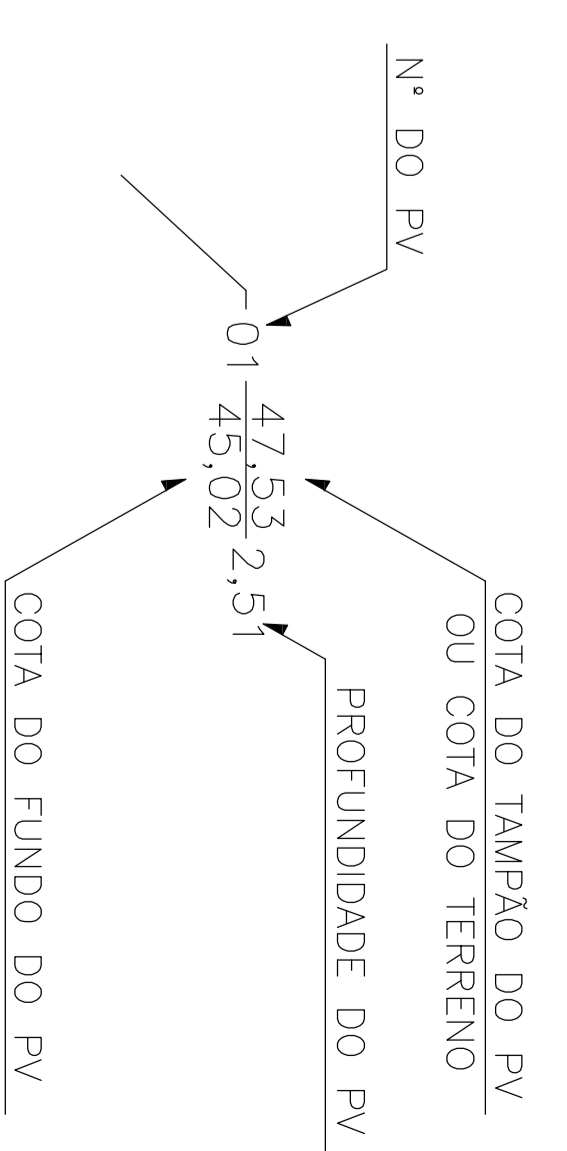



ANOTAÇÕES

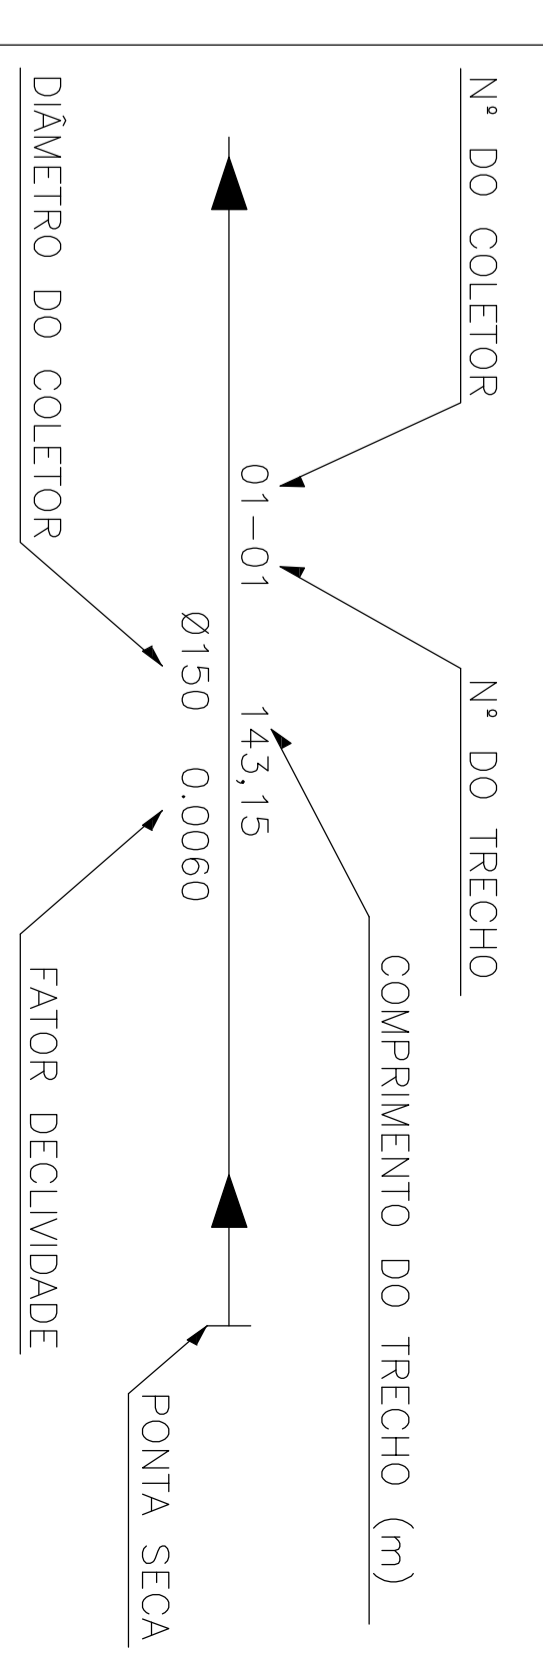

CONVENÇÕES:

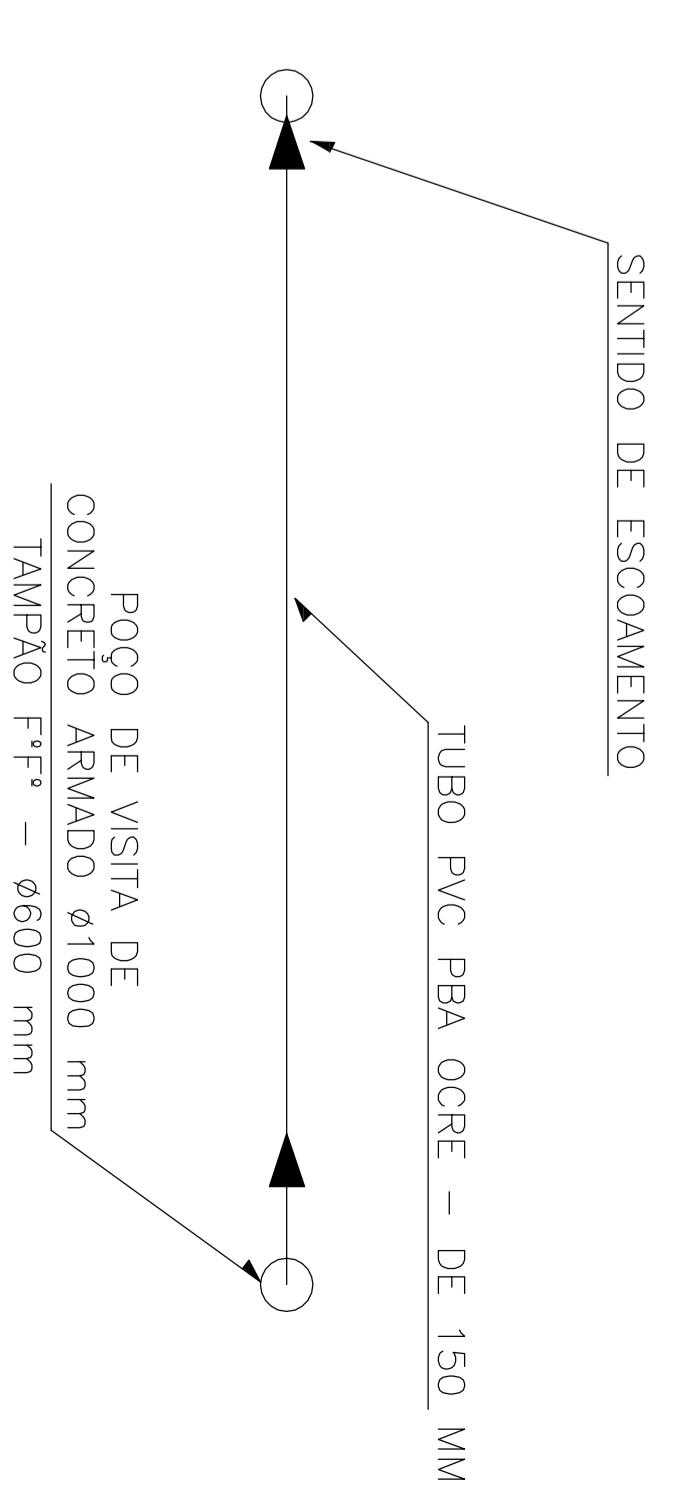

– REDE COLETORA DE ESSOTO – PVC DE 150 mm – 1.591,34 m.
(Especificação completa, ver memorial descritivo)

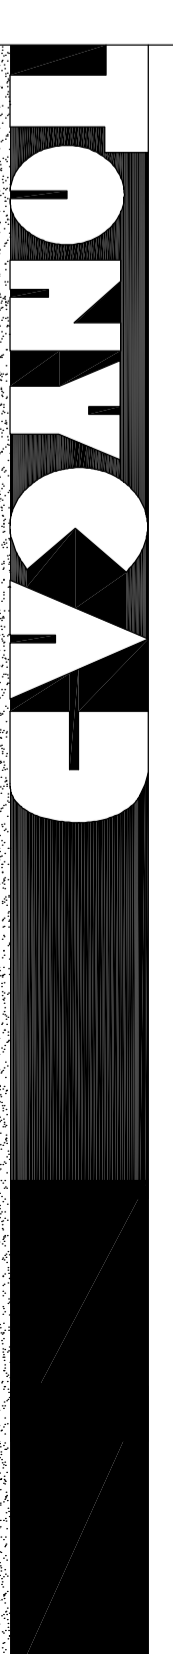

PROJETOS: ARQUITETONICOS, LOTAMENTOS E SANEAMENTO
Rod. S. Mateus - N. Verdeiro, nº 111 - B. Sta. Tereza
Tel.: (27) 3767-3099 / 9277-5673 - E-mail: tonykad@gnol.com

LOT. PQ RESID. JARDIM DA FLORESTA

PROJETO: SISTEMA DE ESGOTAMENTO SANITÁRIO

PROPRIETÁRIO:


SOMIC - SOCIEDADE MINERA DE CONSTRUÇÕES LTDA

ENDEREÇO: RODOVIA OTHOVARINO DUARTE SANTOS - SÃO MATEUS-ES

RESP. TÉCNICO:

ENG. EVANDILO GONÇALVES SILVEIRA

ÁREA PROJETO:	ESCALAS:	DESENHO:	DATA:
VER NOTAS	1/1.000	TONYKO	OUTUBRO/2007
			FOLHA: 01/03

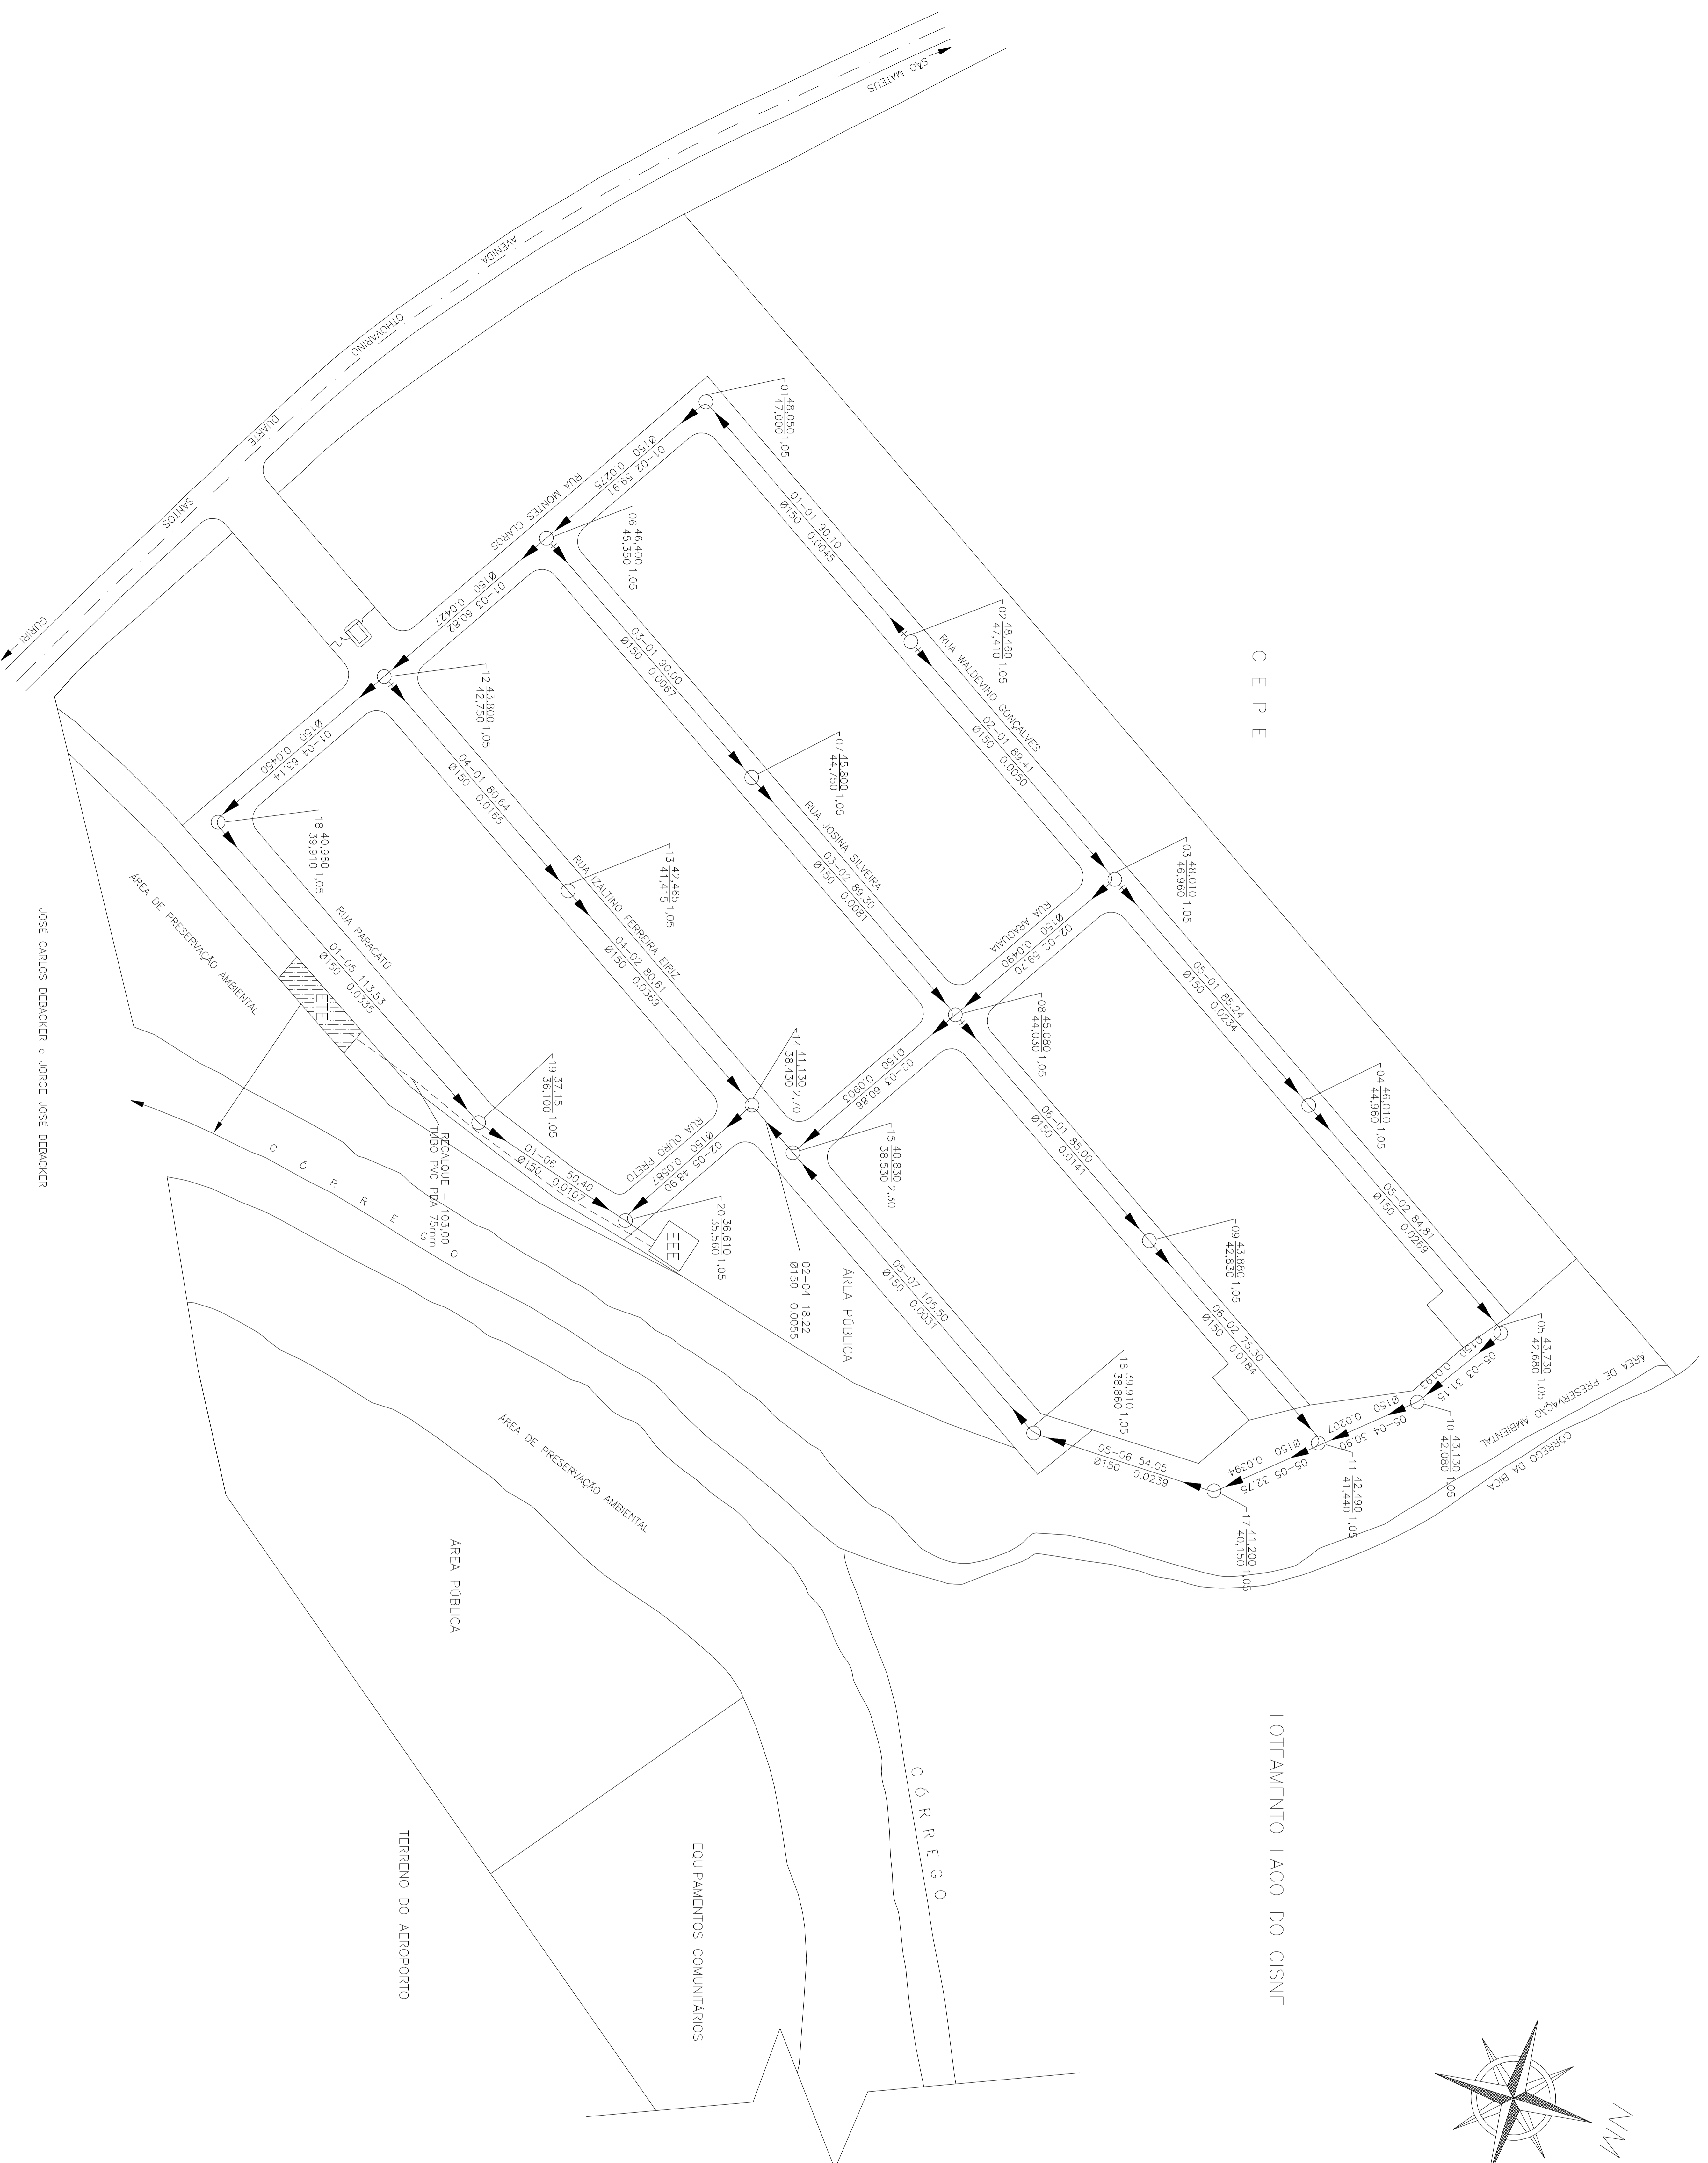

JOSÉ CARLOS DEBACKER e JORGE JOSÉ DEBACKER

NOTA:
CADA UNIDADE DOMILIAR DEVERÁ POSSUIR TRATAMENTO TIPO FOSSE SÉPTICA E FILTRO ANAEROBIO ANTES DE LANÇAR SEUS DEJETOS NA REDE COLETORA.